


# SPORTS + LOISIRS MEX



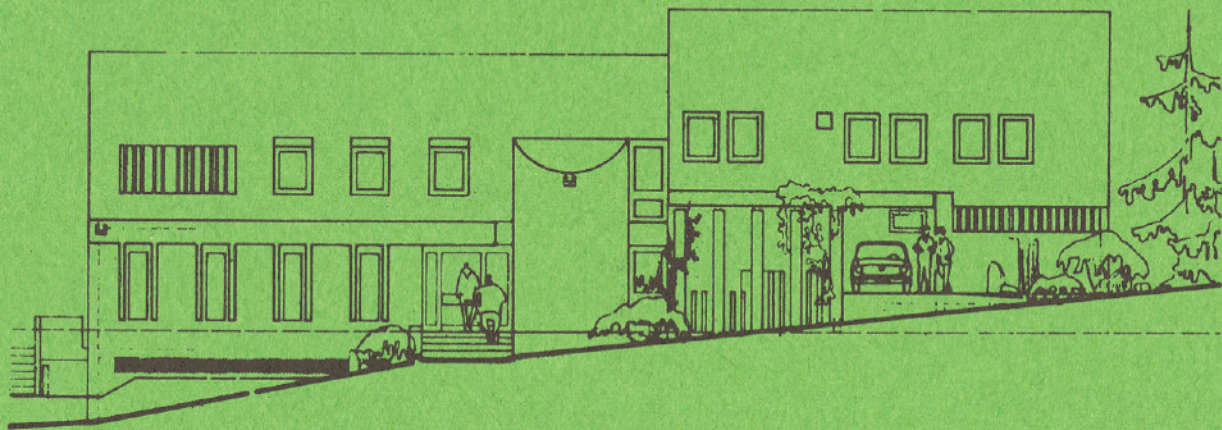





# PLAN GENERAL D'AMENAGEMENT

- 1ere ETAPE
- A. CLUB HOUSE
  - B. TENNIS DOUBLE
  - C. TENNIS DOUBLE
  - D. BASKETT BALL
  - E. FOOTBALL ENTR.
  - F. FOOTBALL
  - G. JEUX DE BOULES
  - H. JEUX D'ENFANTS
  - I. PARKING


- 2eme ETAPE
- L. PISCINE
  - M. SALLE OMNISPORT
  - N. PARKING
  - O. LOCAL MACHINE

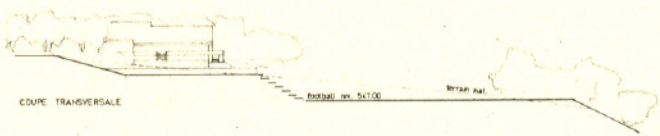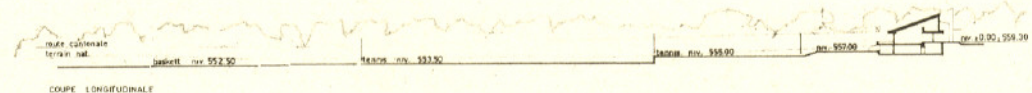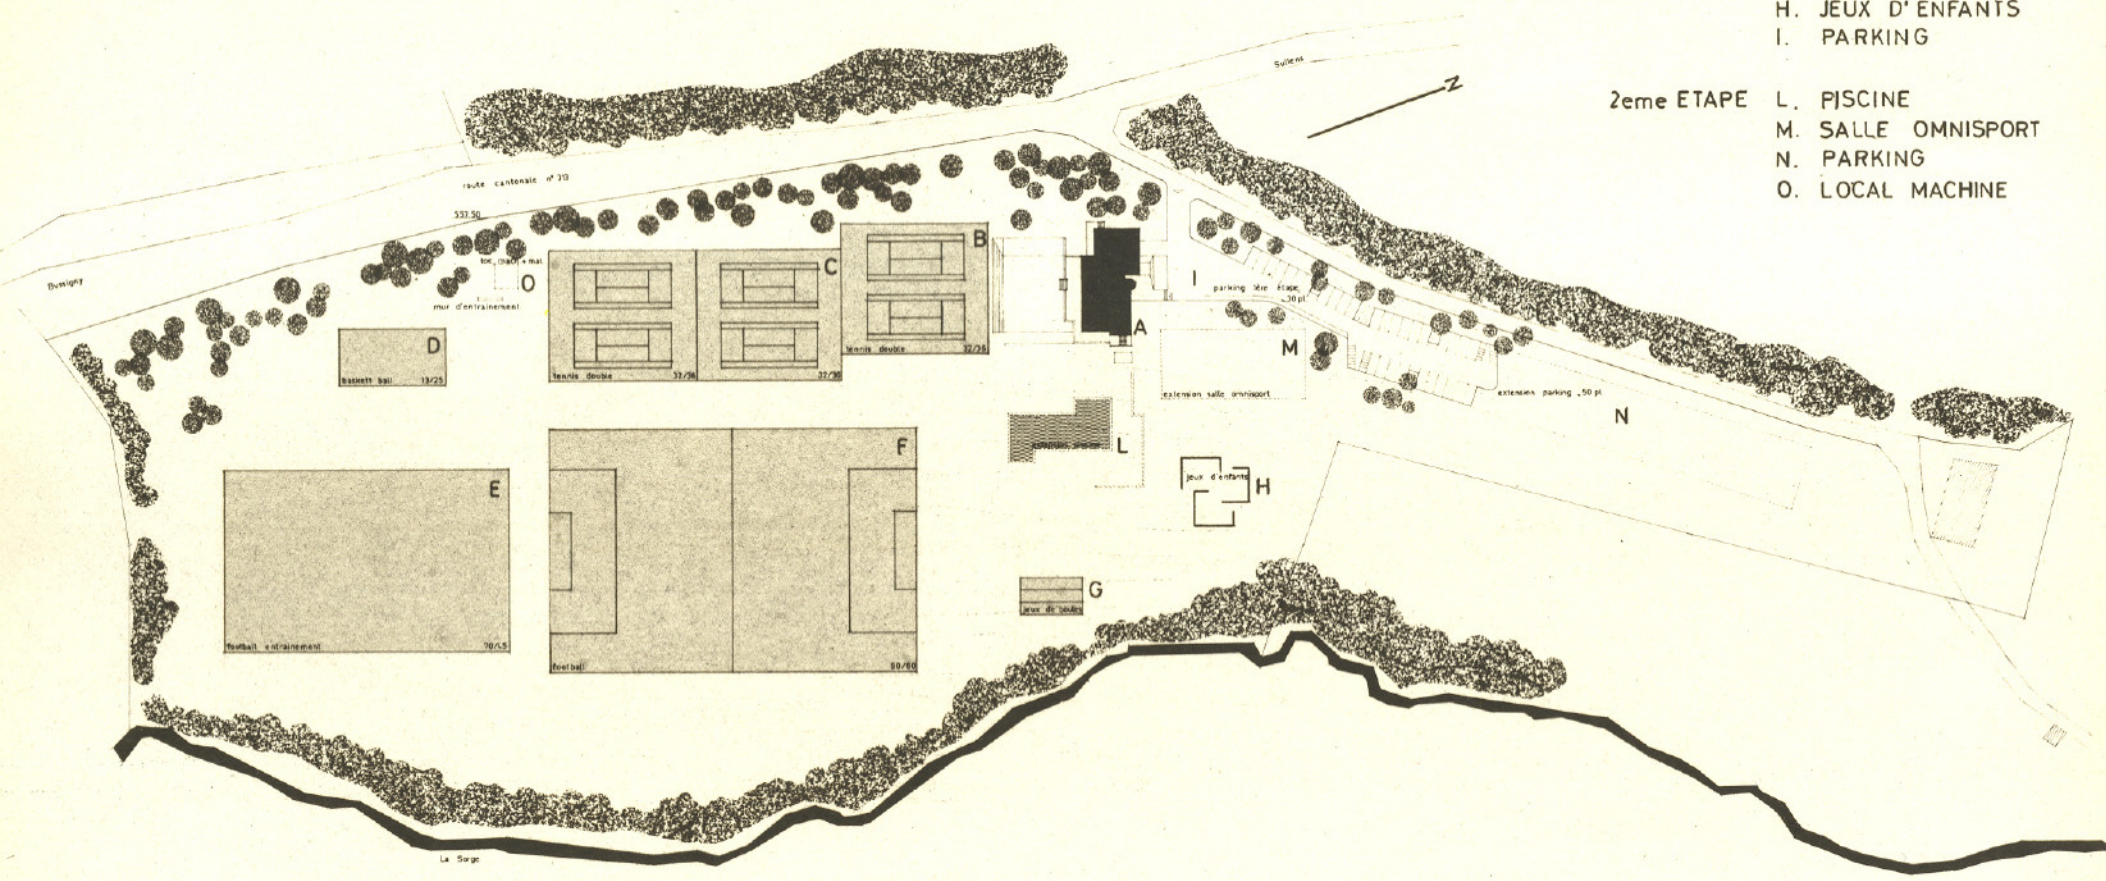



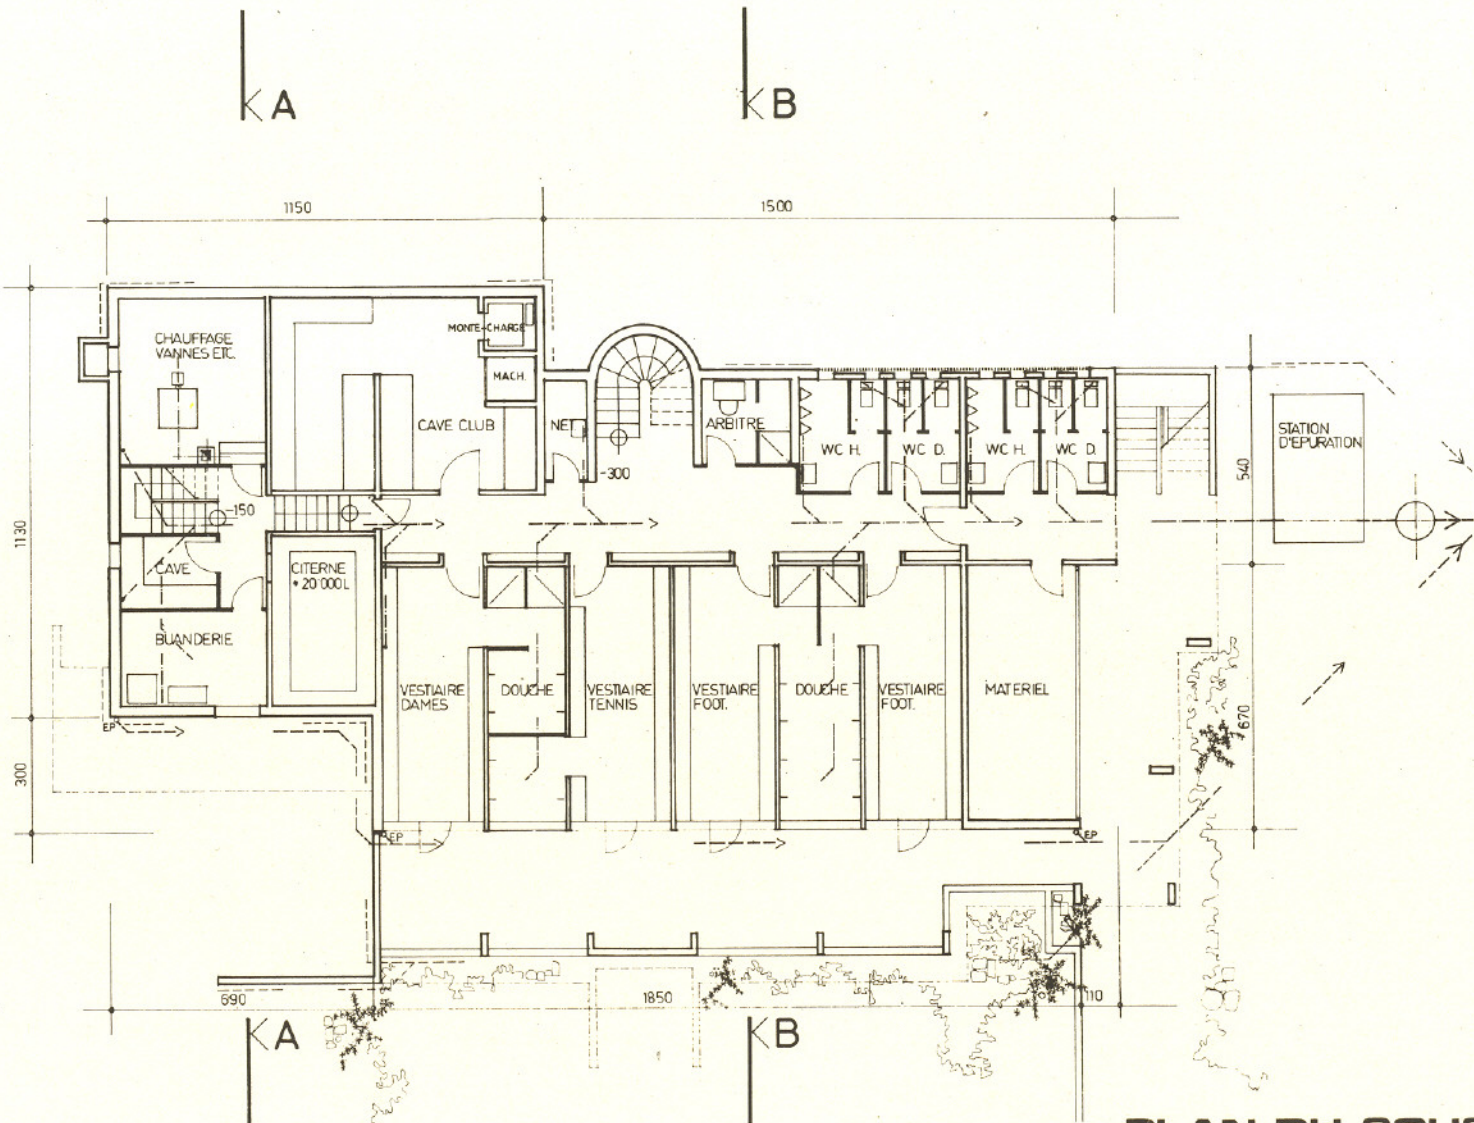


**PLAN DU SOUS-SOL**

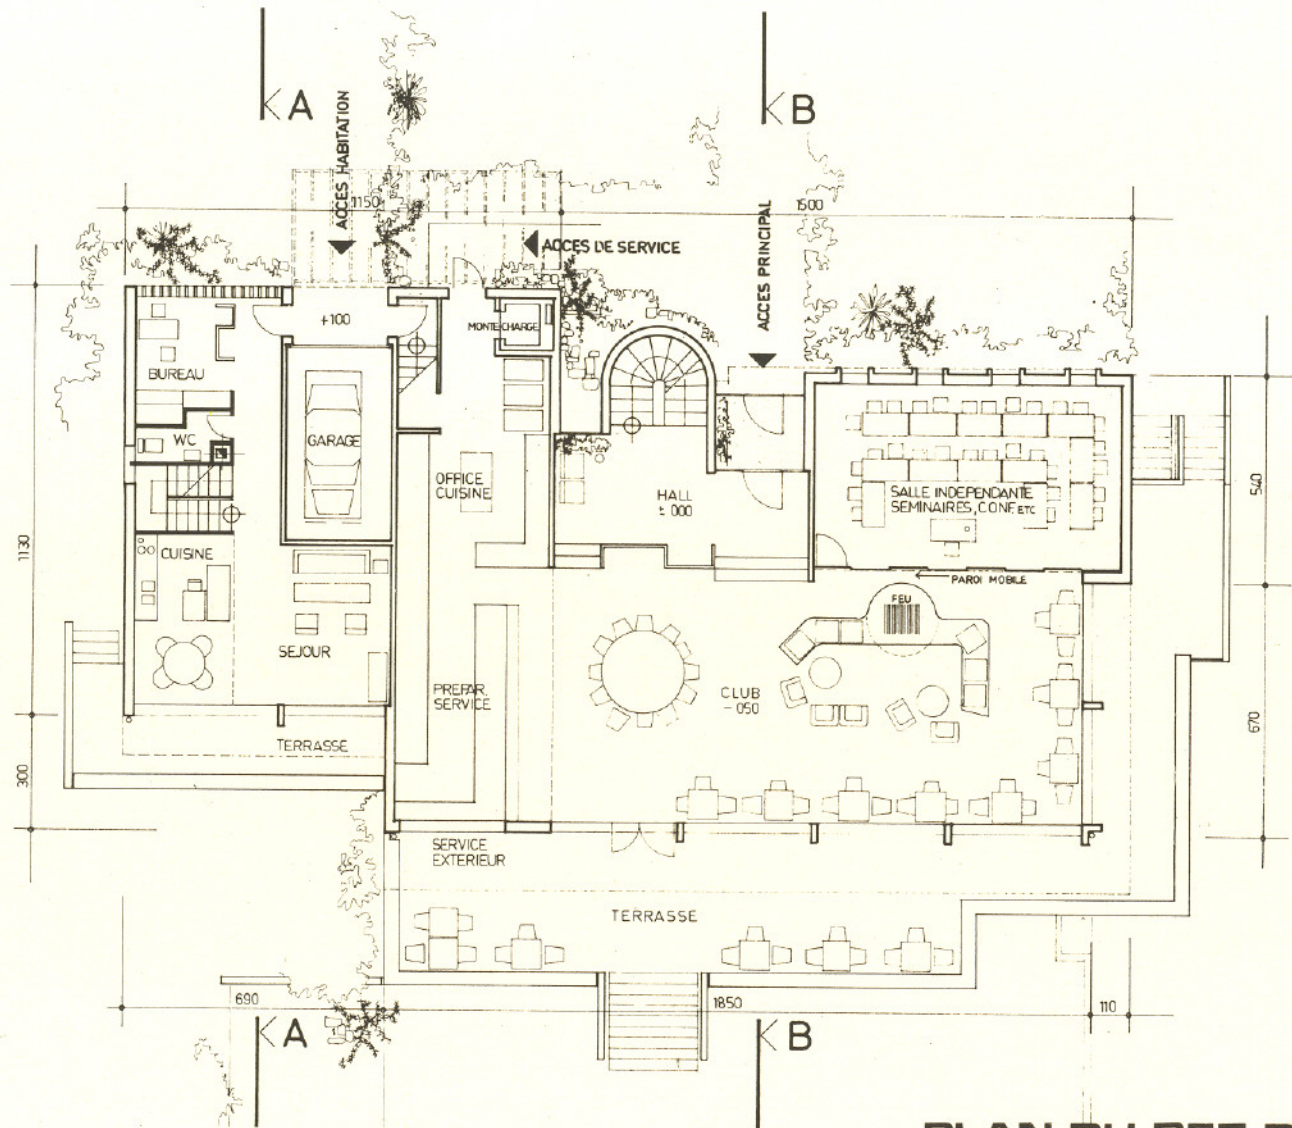


**PLAN DU REZ-DE-CHAUSSEE**




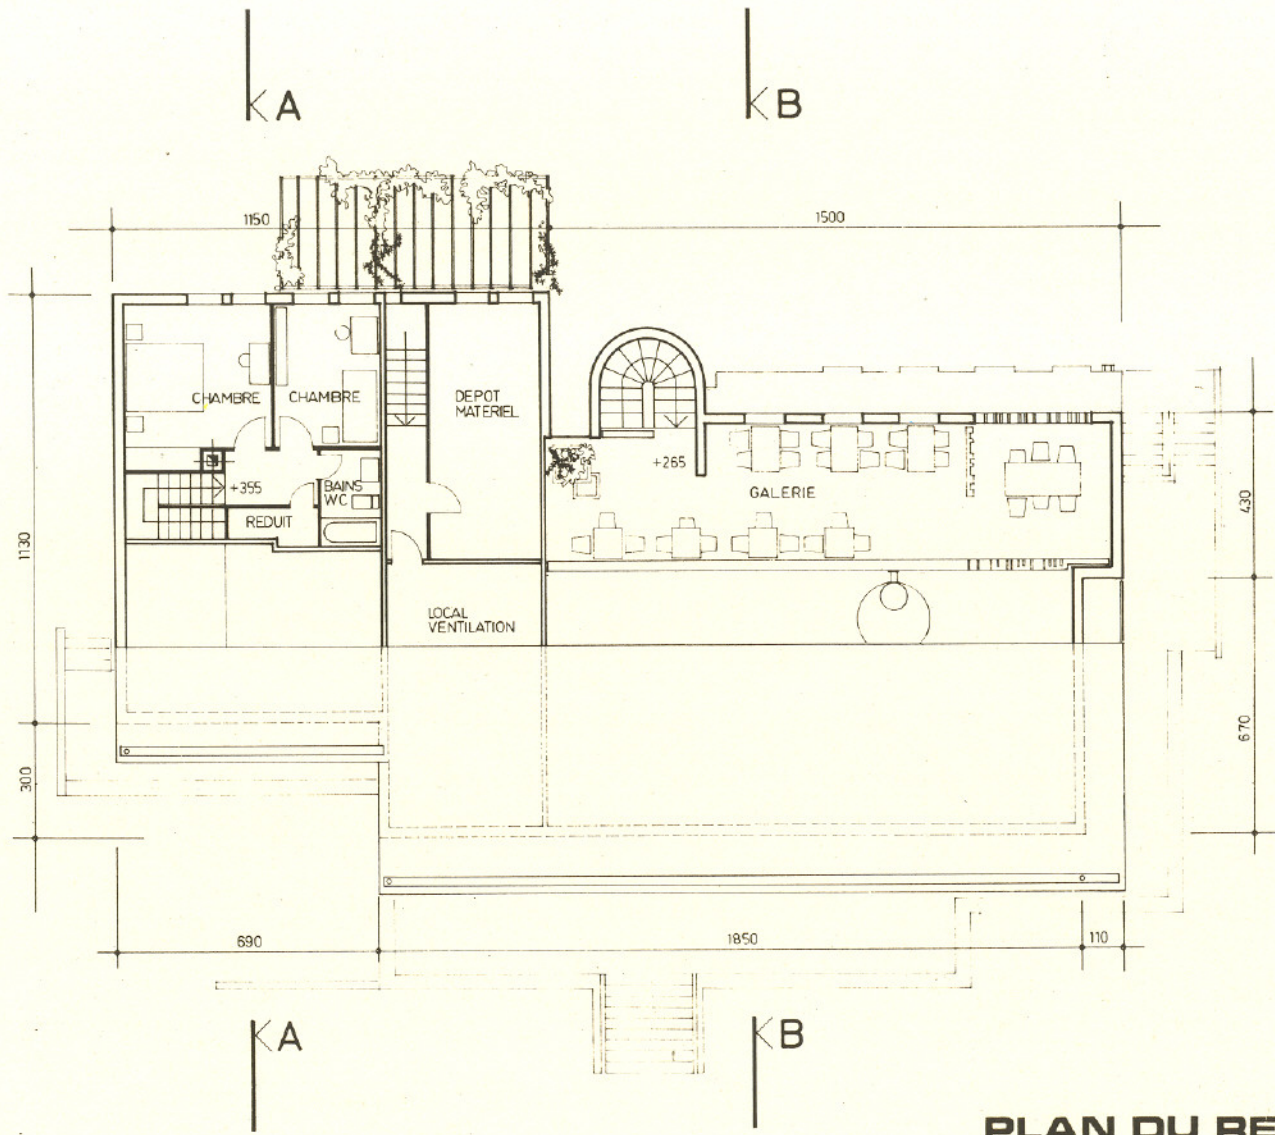

**PLAN DU REZ SUPERIEUR**

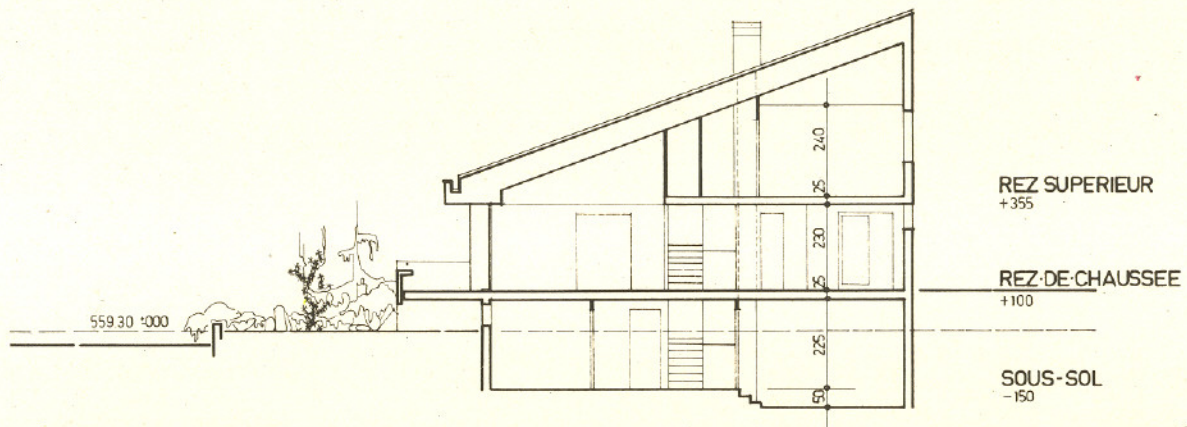



**COUPE A-A**

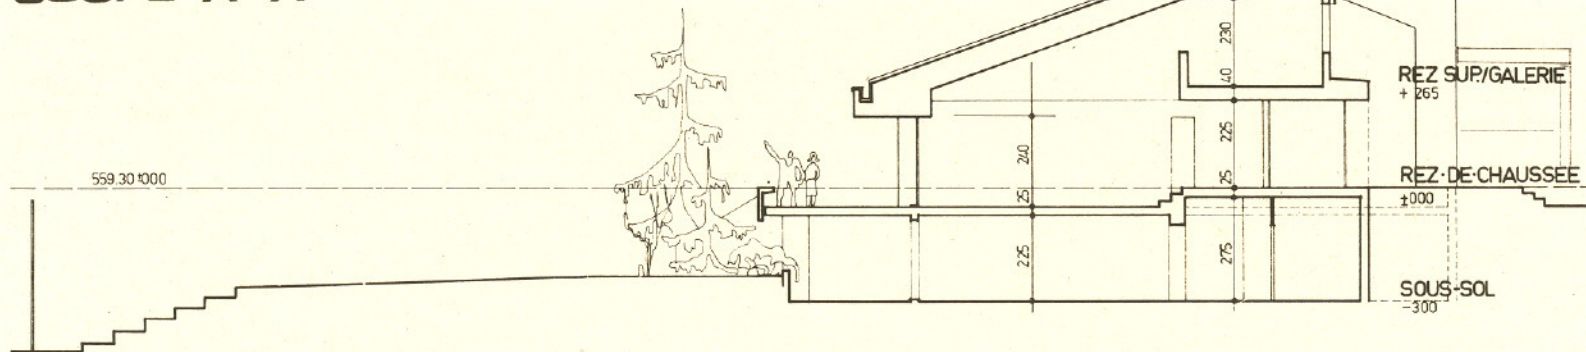


← TENNIS


**COUPE B-B**



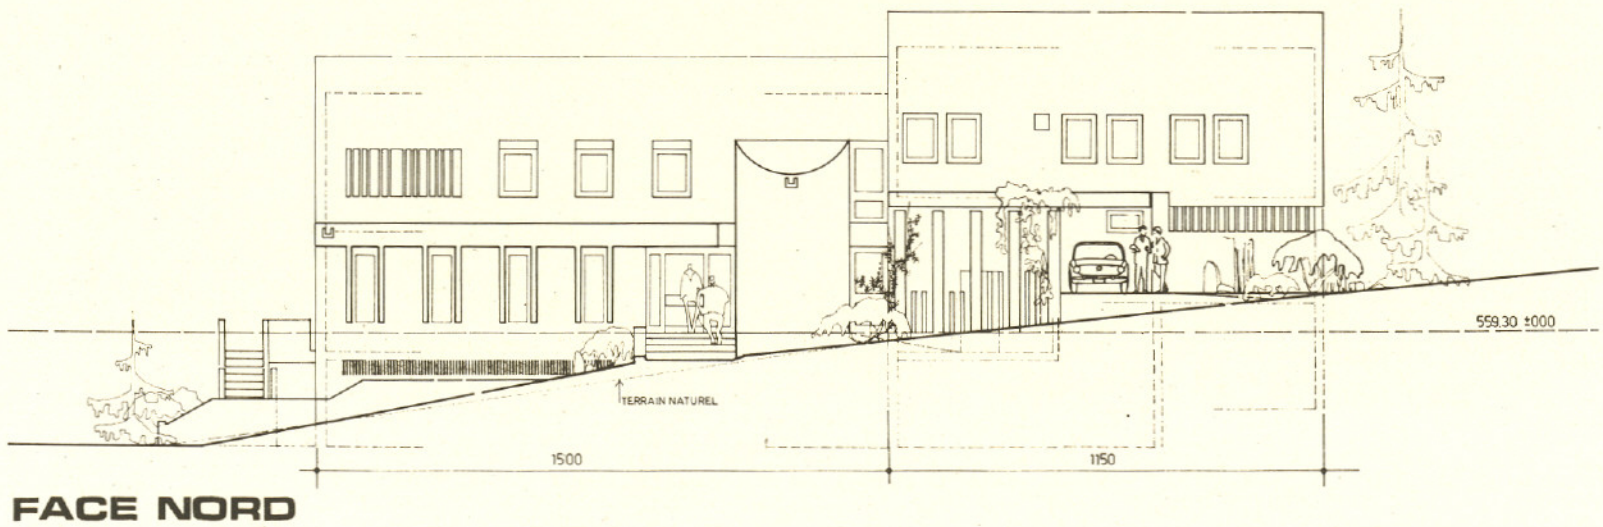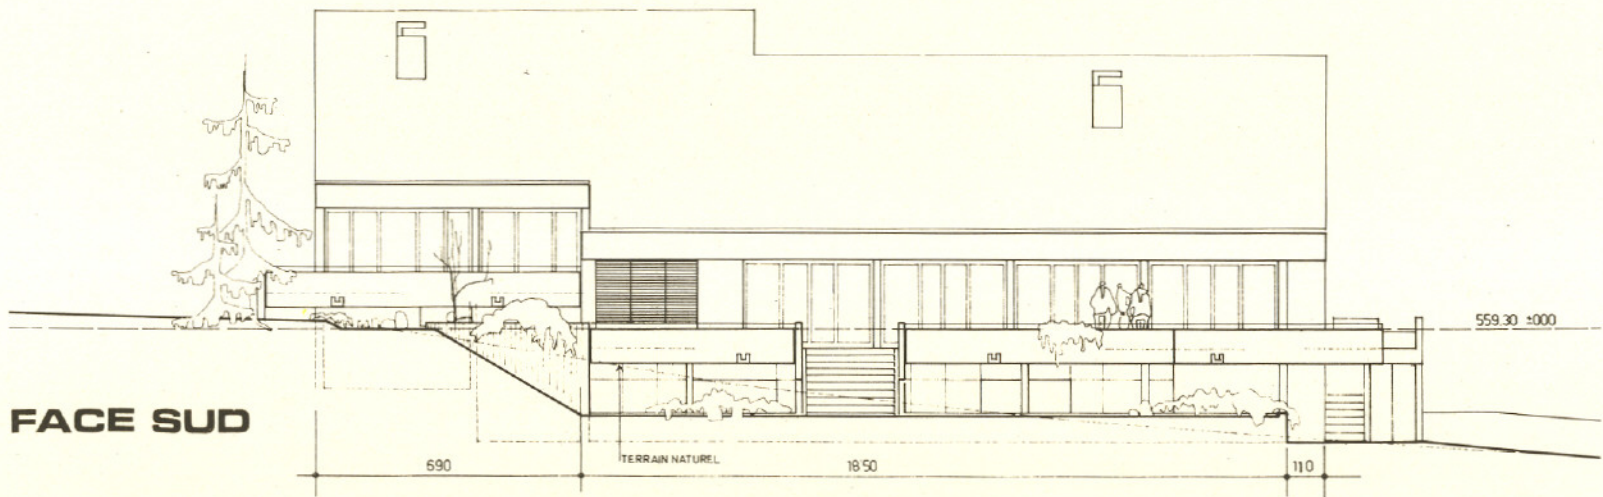

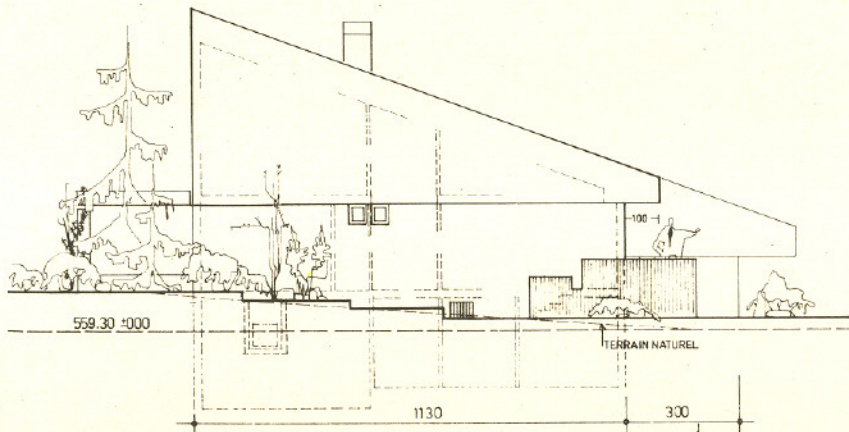

**FACE OUEST**

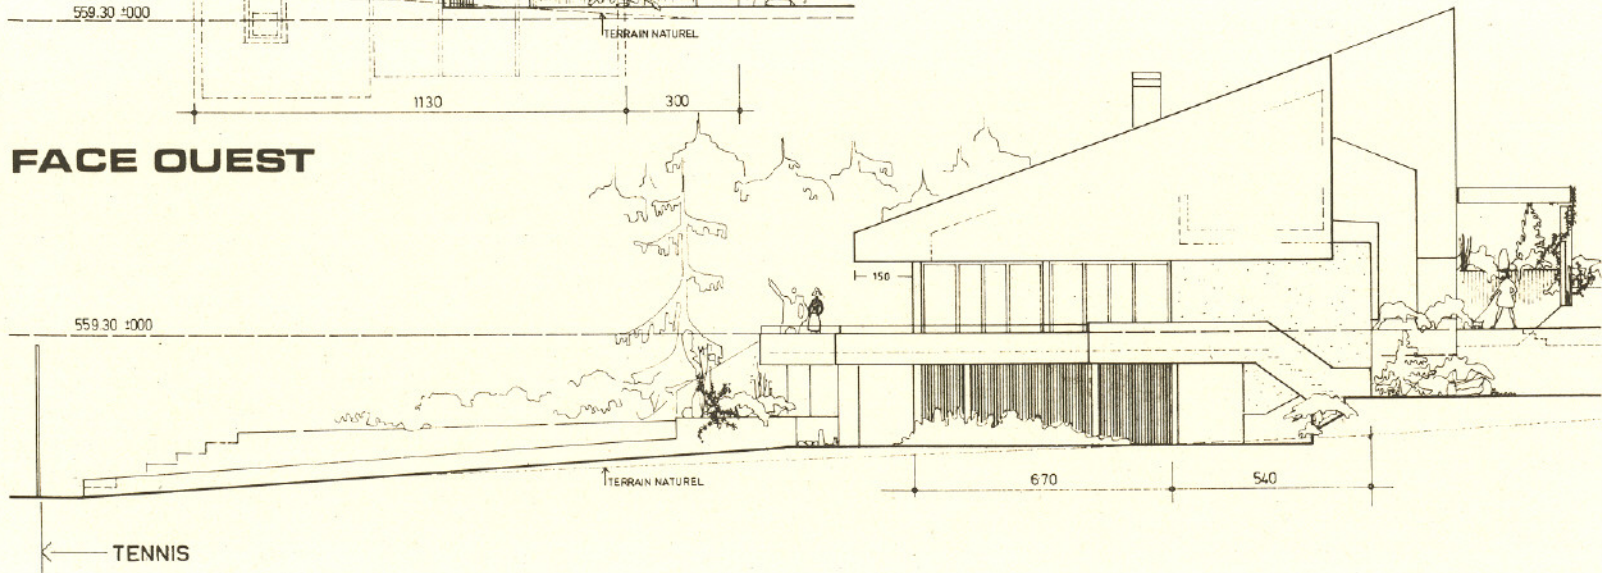

**FACE EST**